


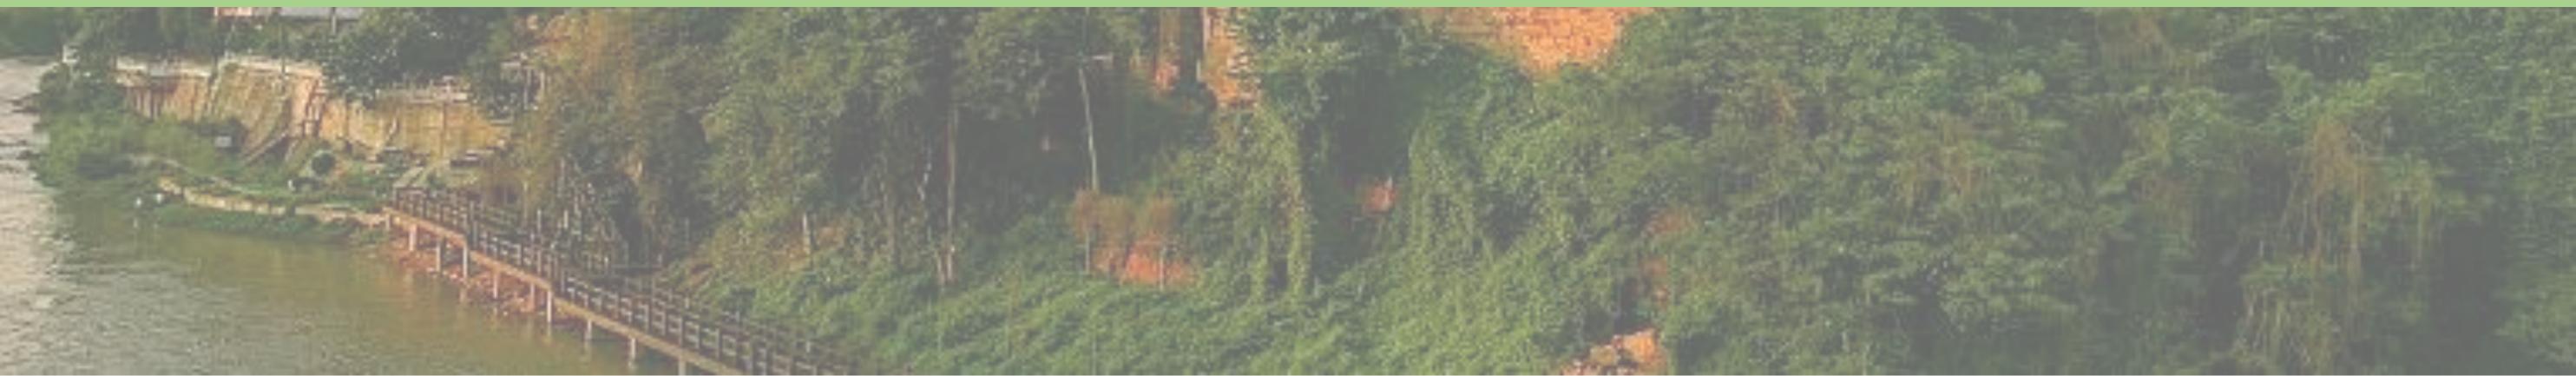


# 越王楼停车场道路及绿化 --改造项目



# 一、项目概况

## Project Overview

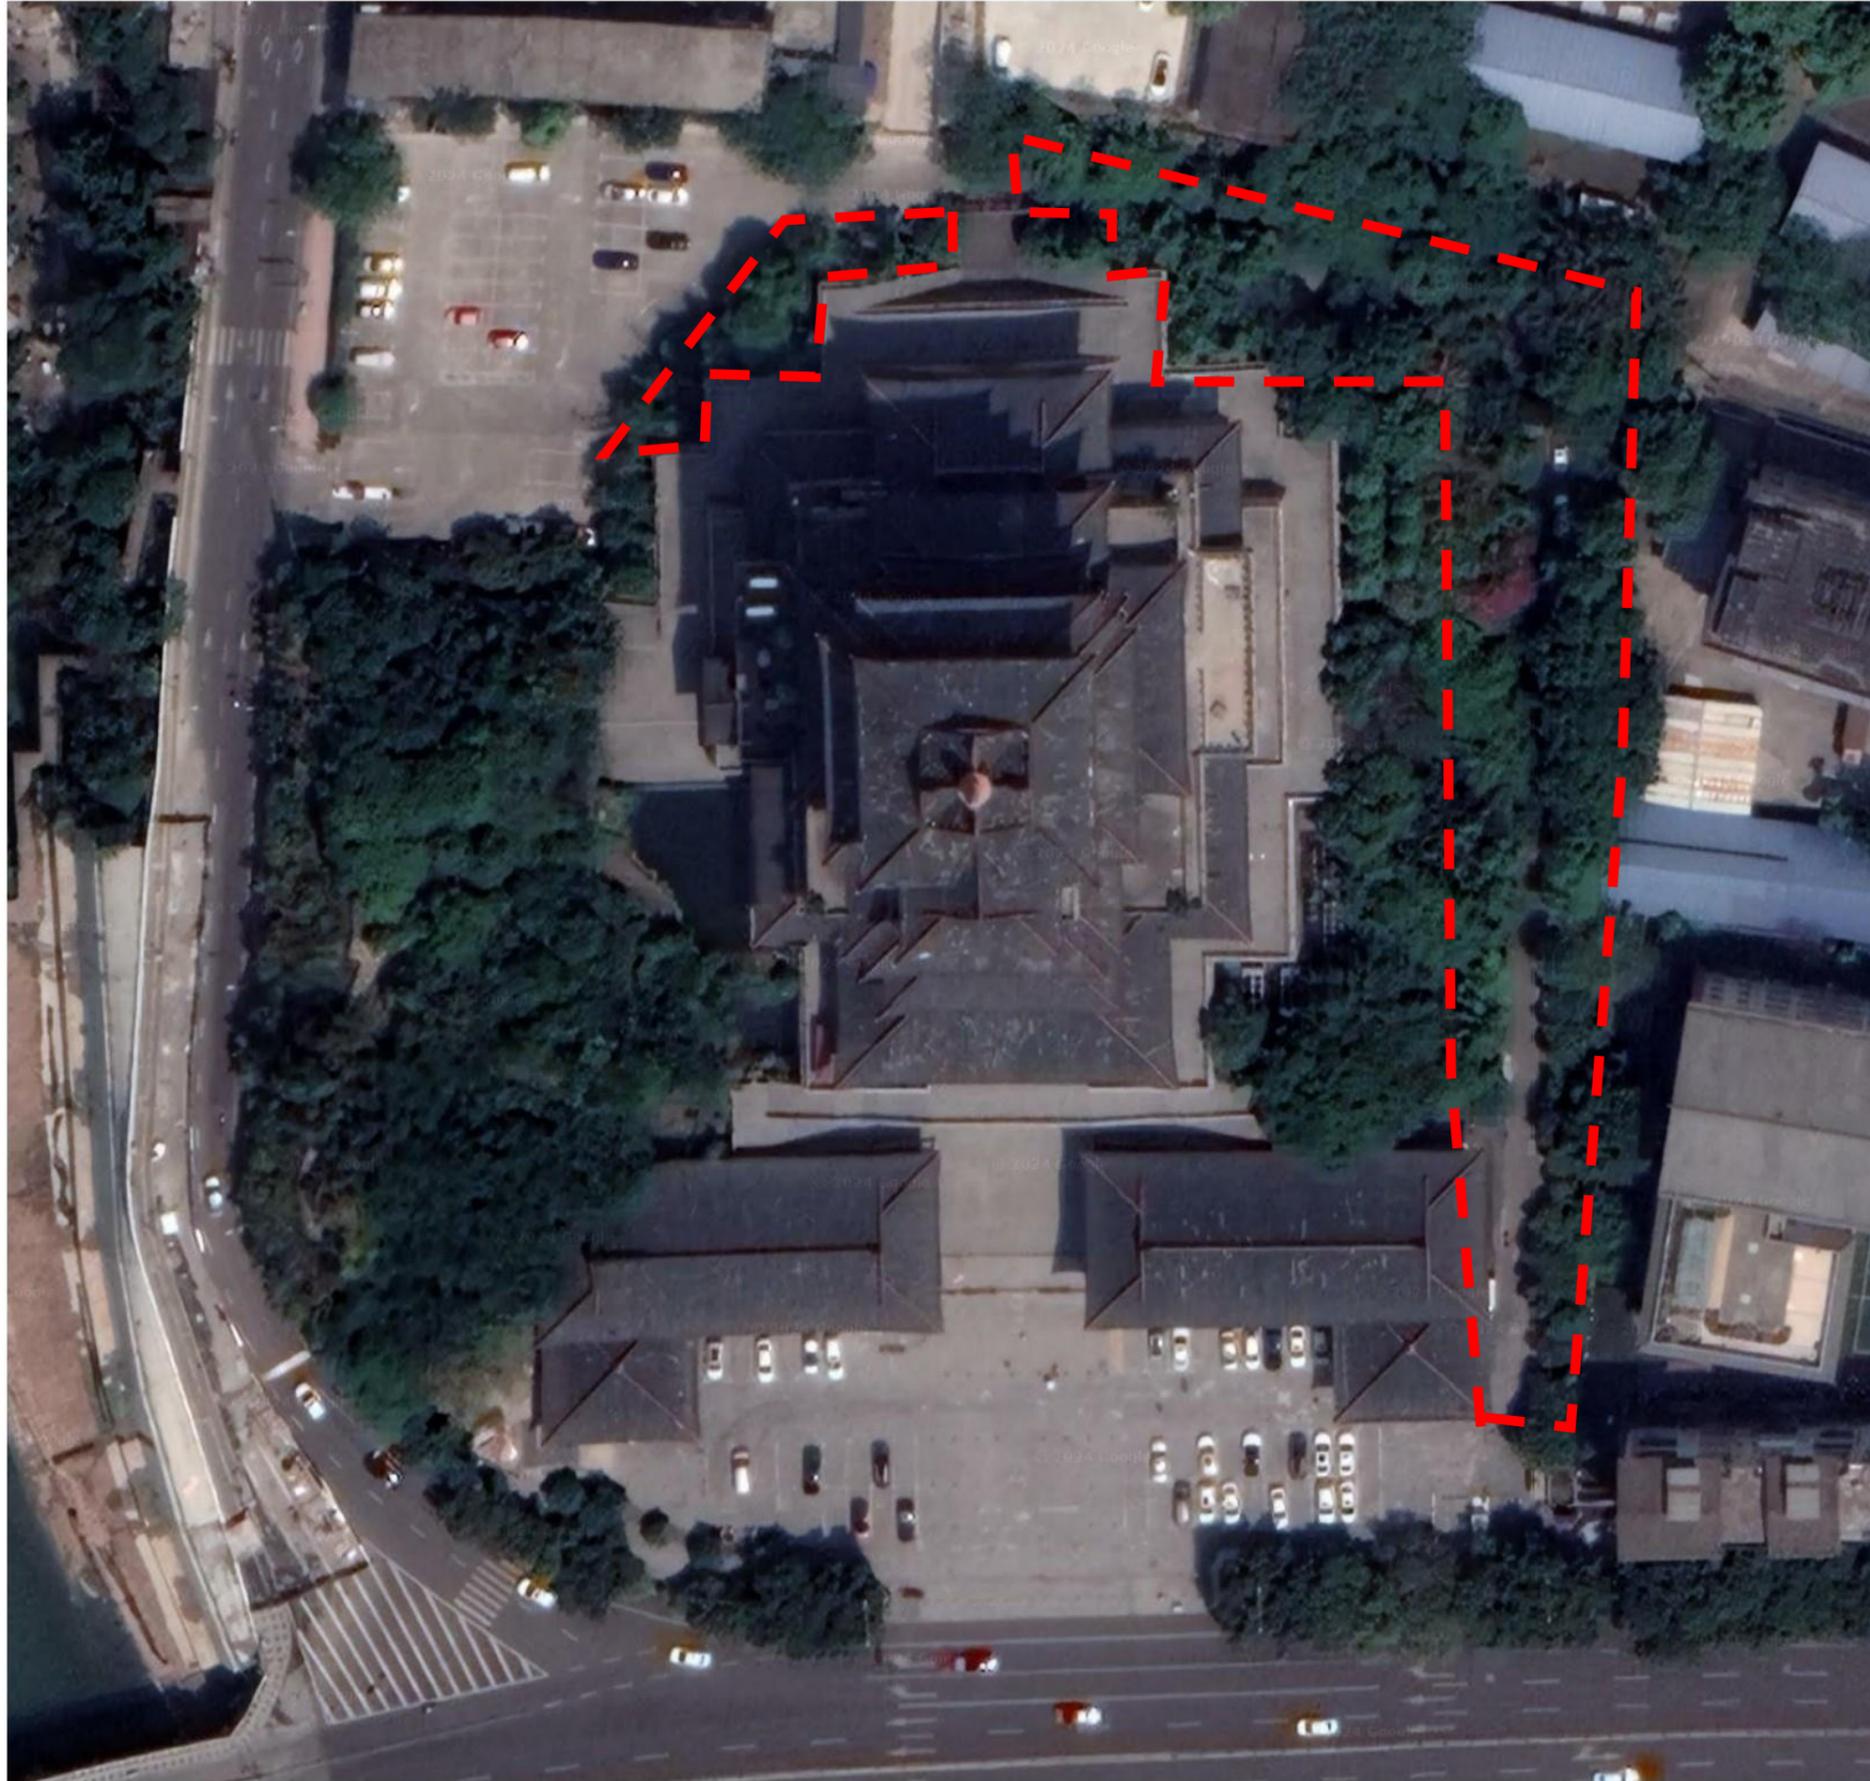

--- 用地红线

**红线内面积约2800m<sup>2</sup>。**

该区域位于**越王楼东侧**，内  
接越王楼前后两停车场，**交通  
位置重要。**

## 二、现状分析 Current situation analysis



### 问题:



- 1.安全岛设施裸露，部分面层脱落，美观性较差。
- 2.绿化覆盖不全，地表裸露，消防设施视觉处理不当，稍显杂乱。
- 3.非机动车摆放空间与植物生长空间冲突，空间利用率低。
- 4.绿化区域生长过于自然，表现杂乱。

### 解决办法:

- 1.新贴面层美化安全岛，管线新布于地下。
- 2.合理升井，降井；增加植物栽植密度，达到密不露土。
- 3.取消原有乔木及阶梯，统一放坡并于道路一侧
- 4.修建原有植被，合理增加停车位。





### 三、总平面图 Overall floor plan

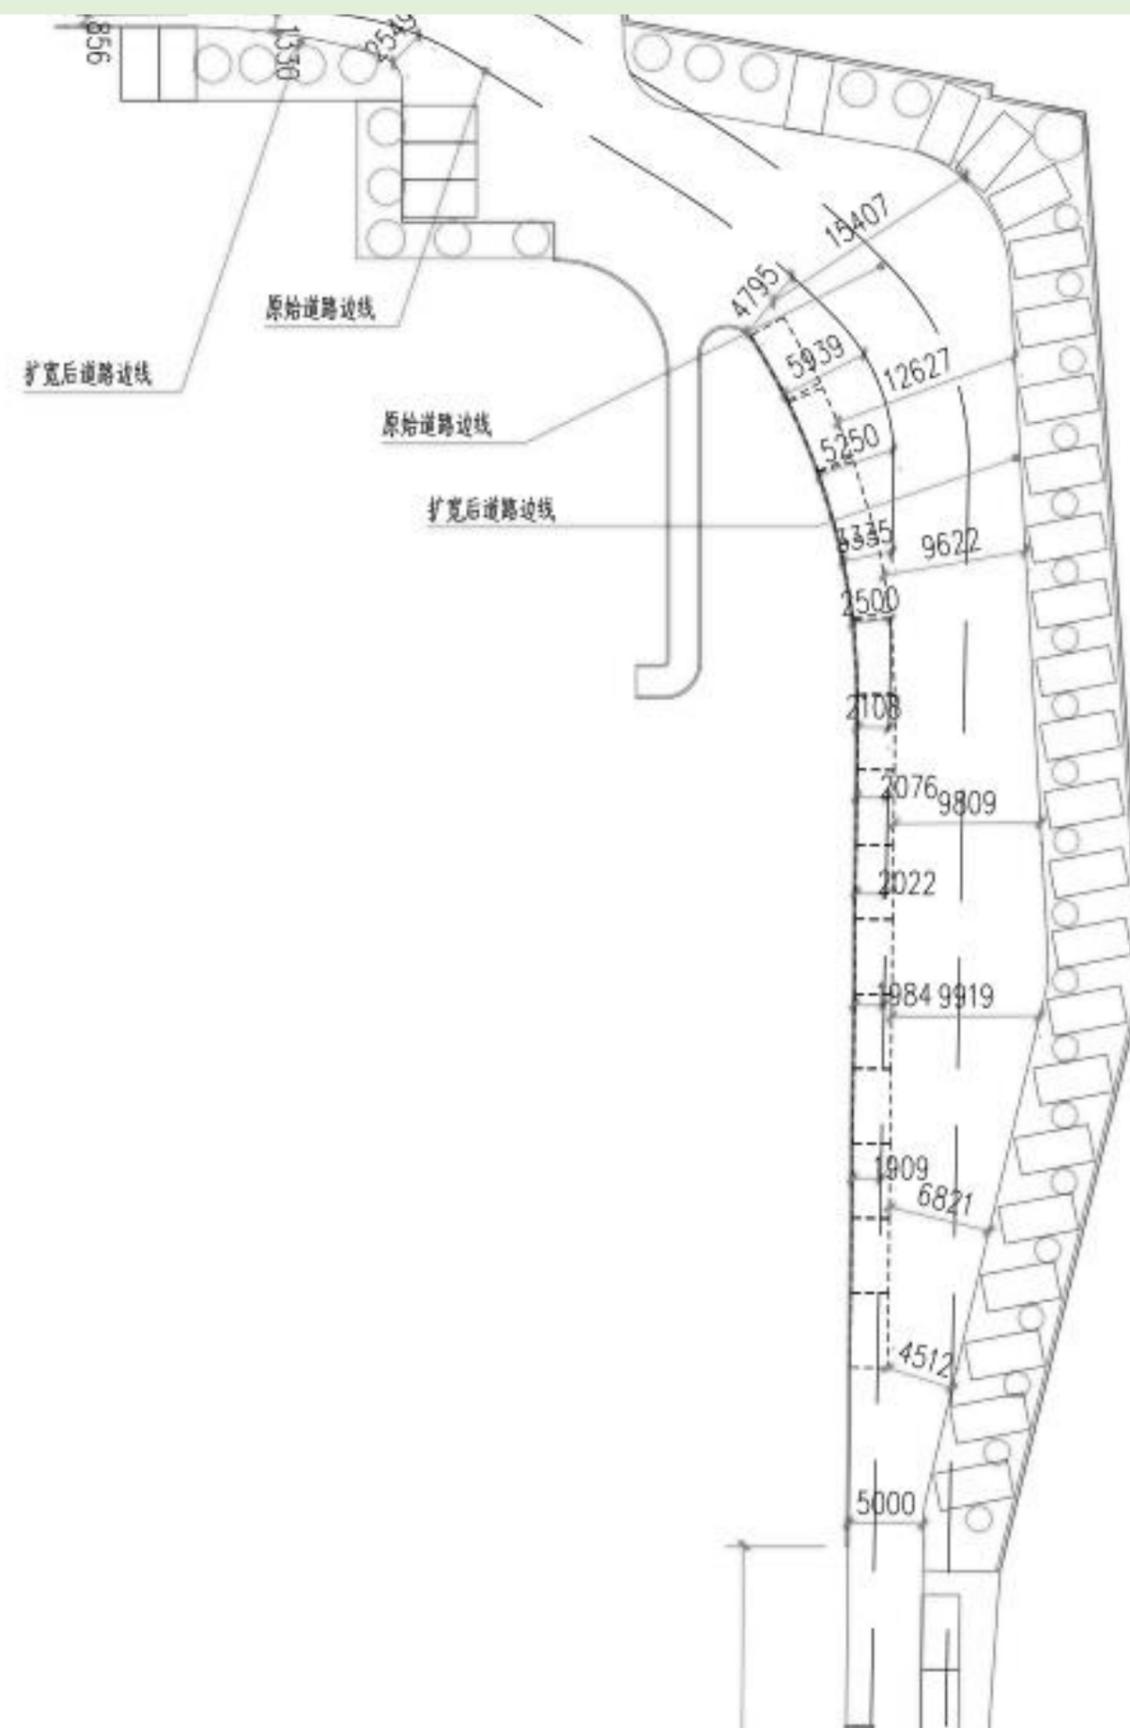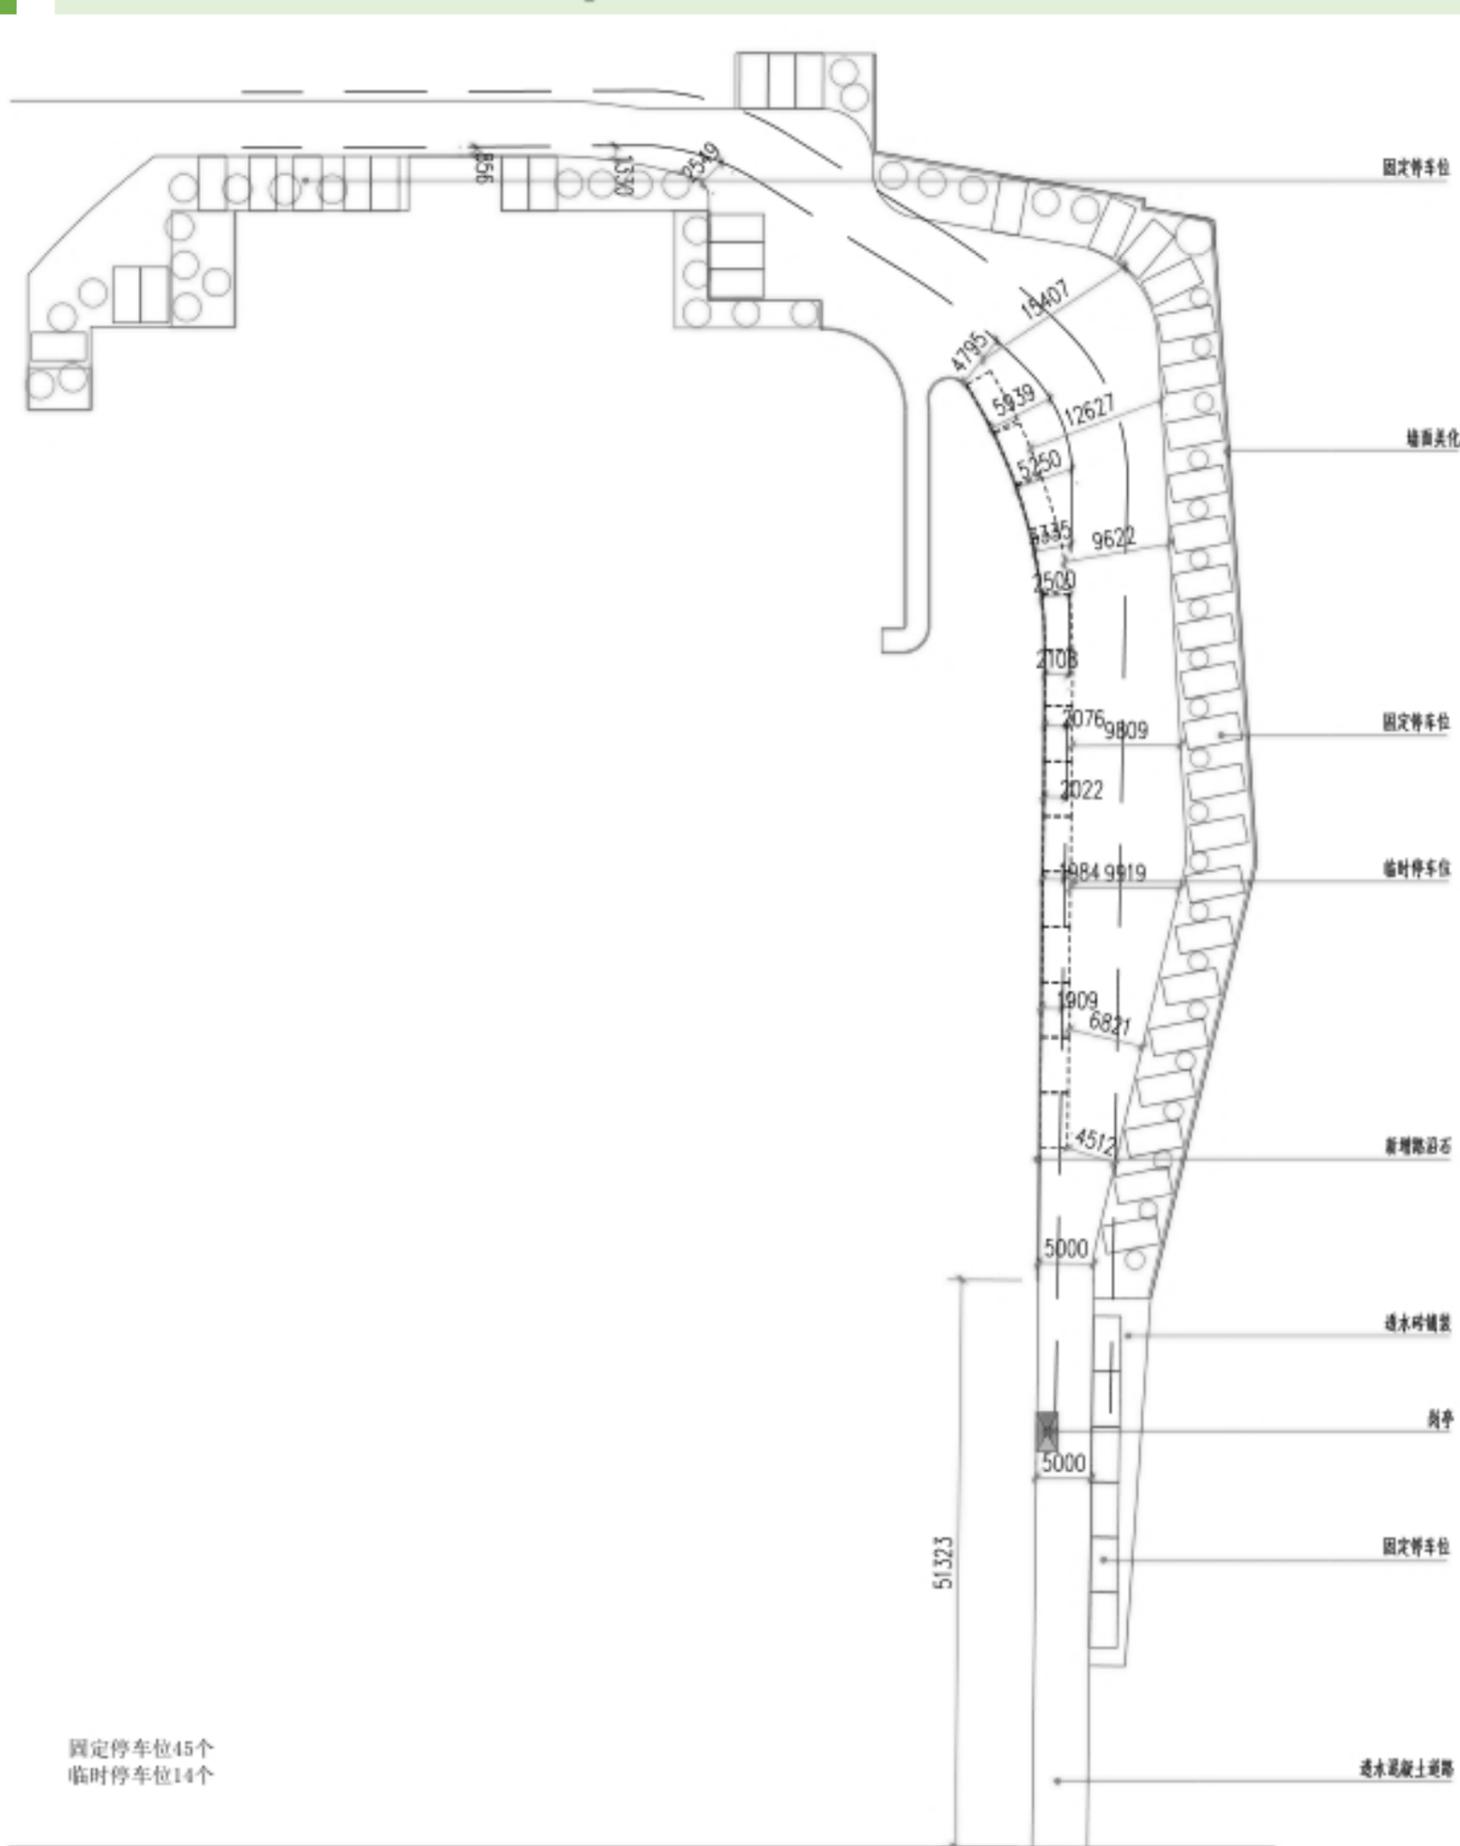

**固定停车位45个，临时停车位14个。**


# 四、效果展示 Effect display

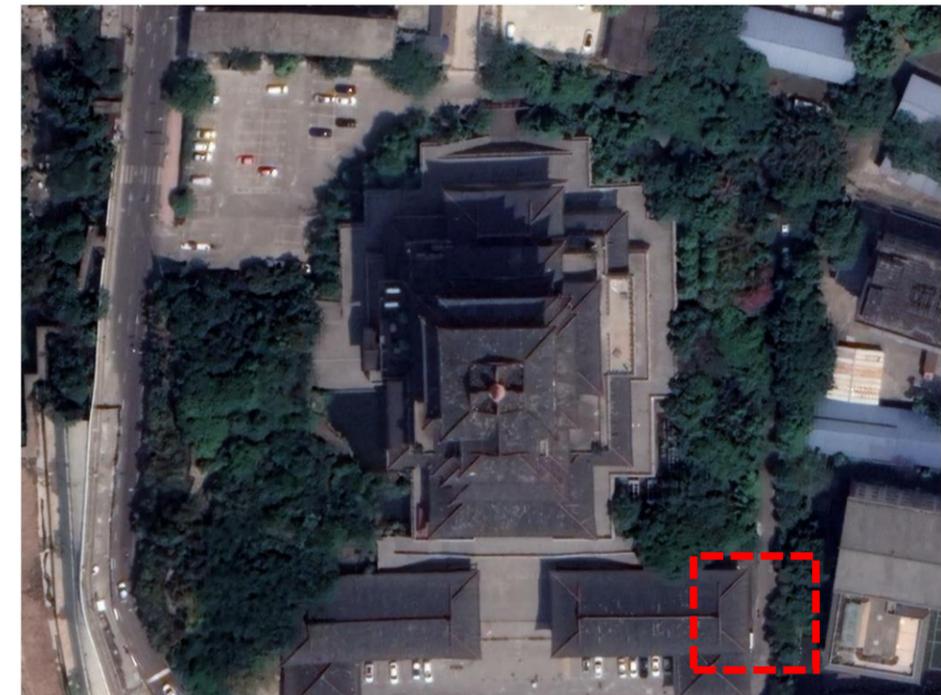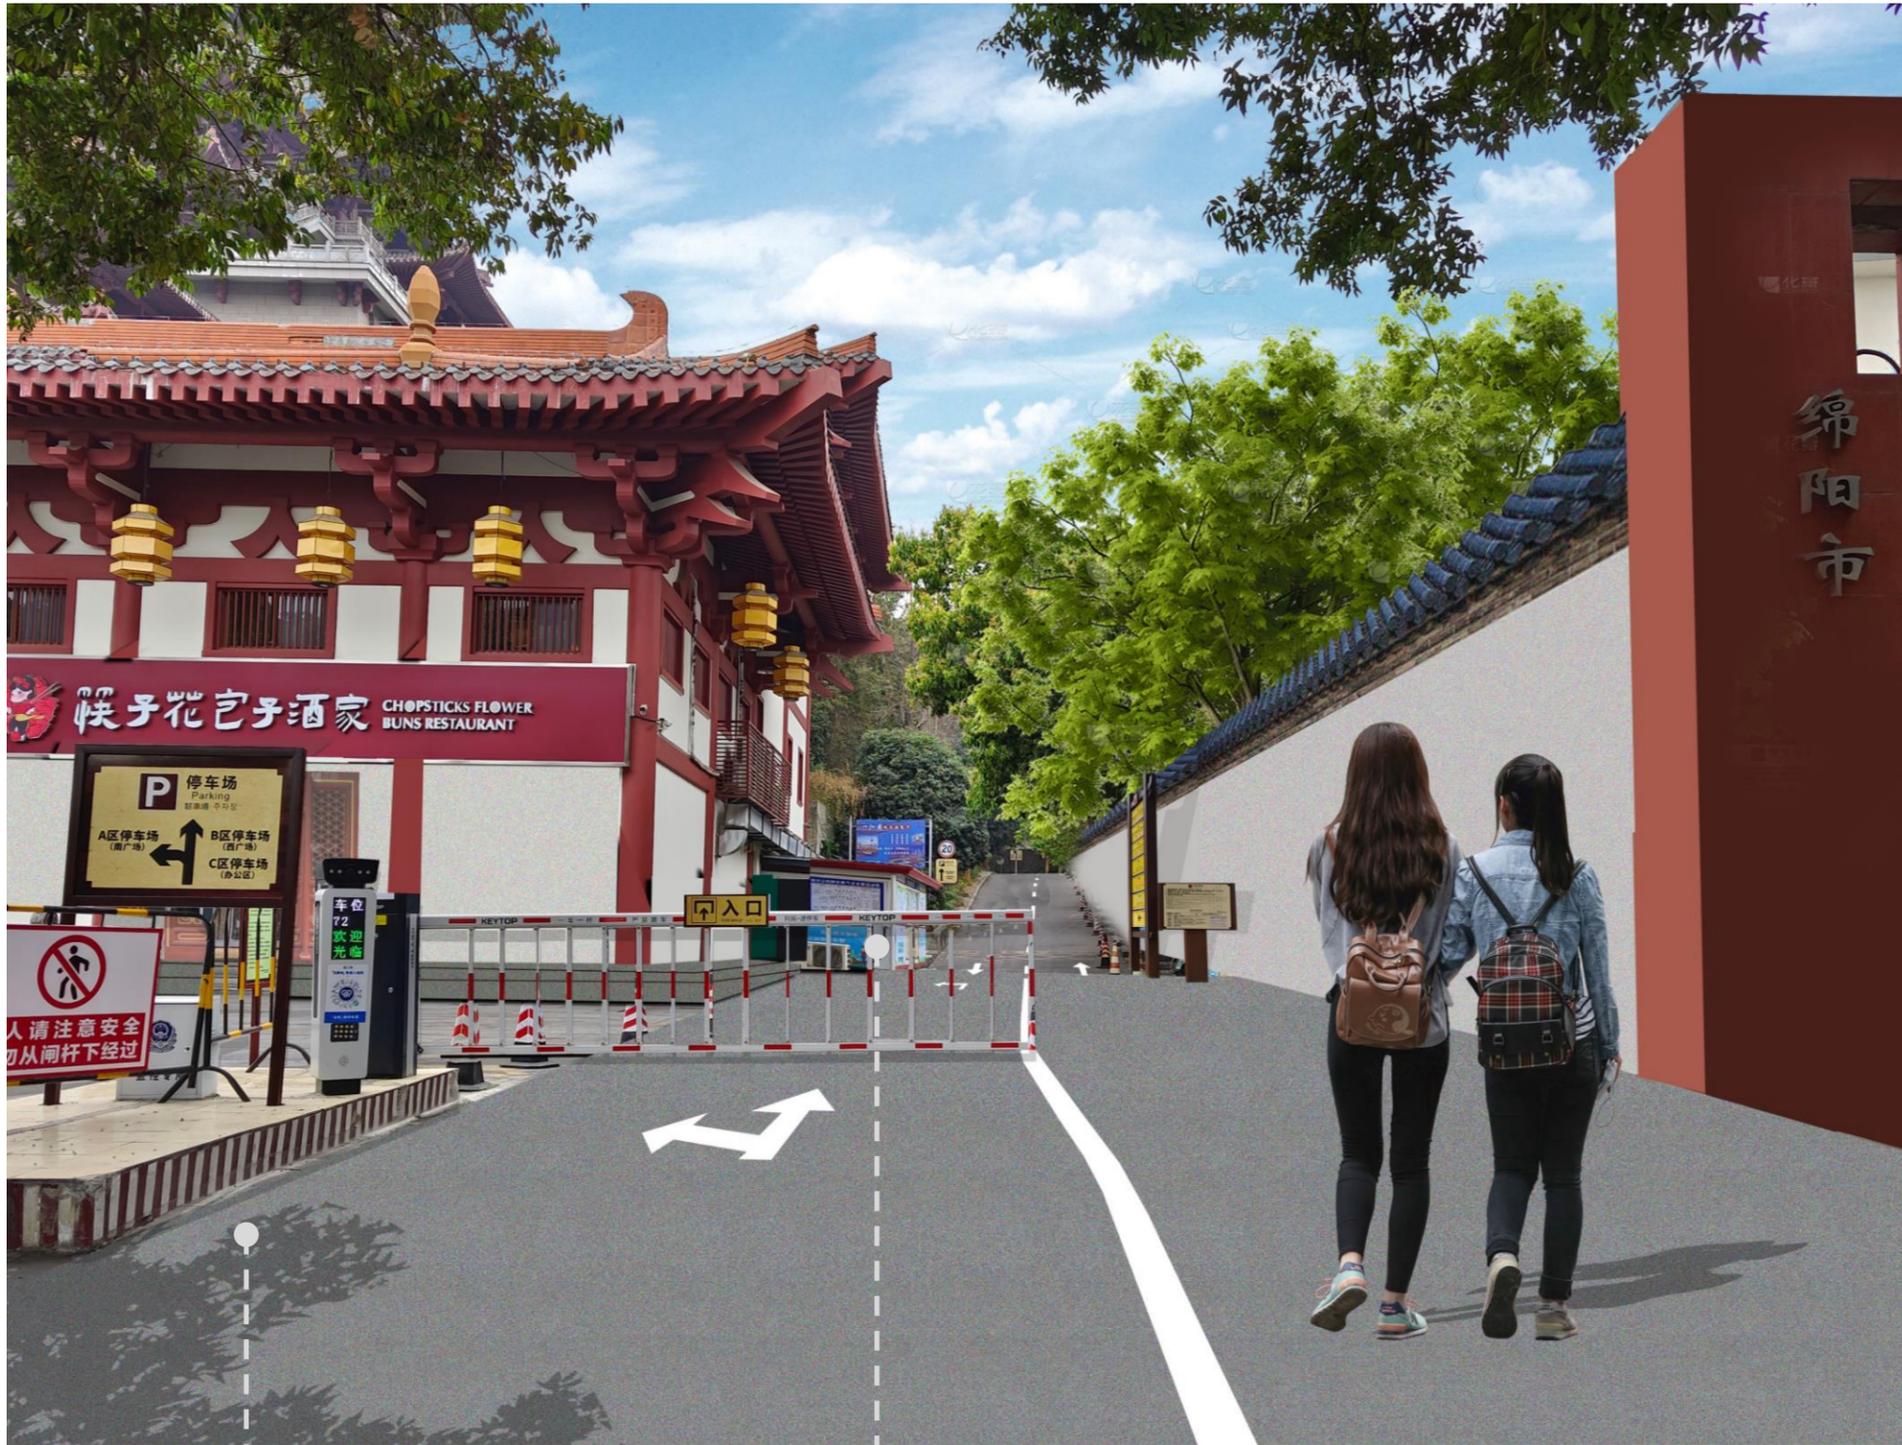

透水混凝土

岗亭后移

## 四、效果展示 Effect display

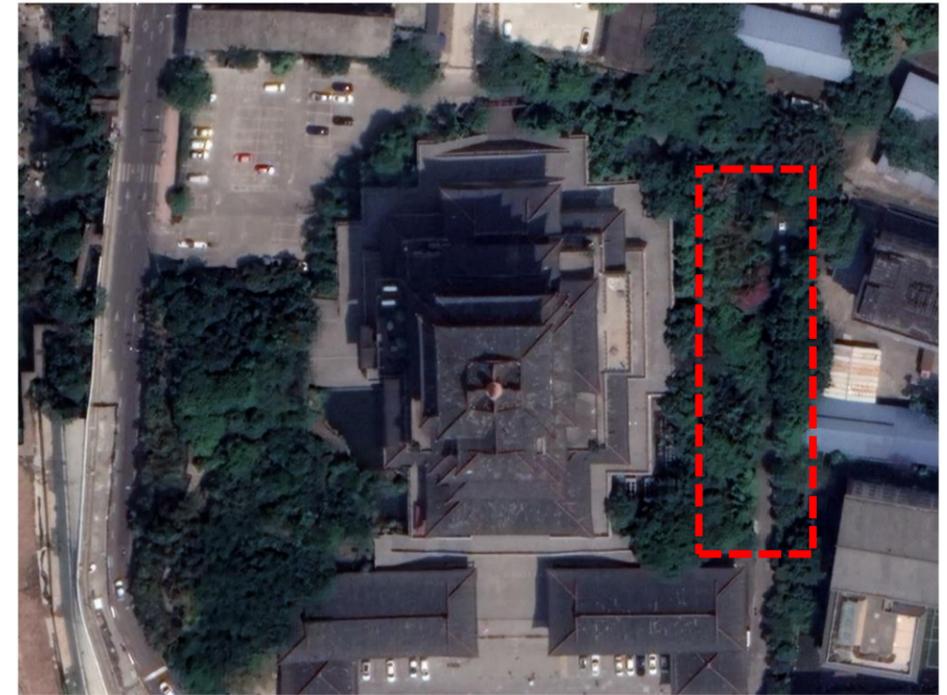

挡土墙

预留停车位


道路扩宽

固定停车位

## 四、效果展示 Effect display



固定停车位

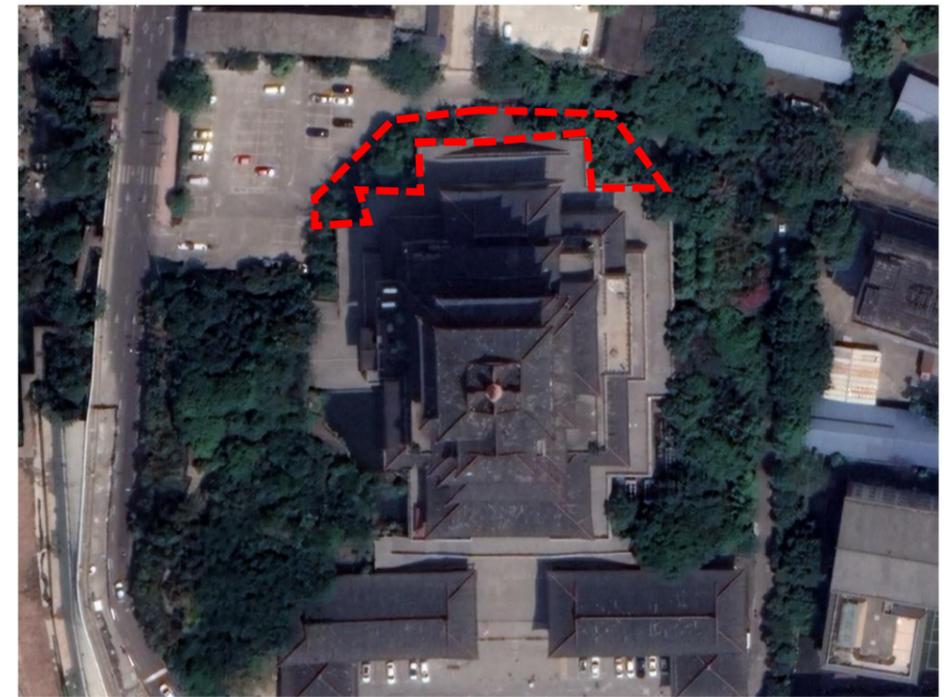

整理绿化用地

## 五、清单概预算 List Budget

